


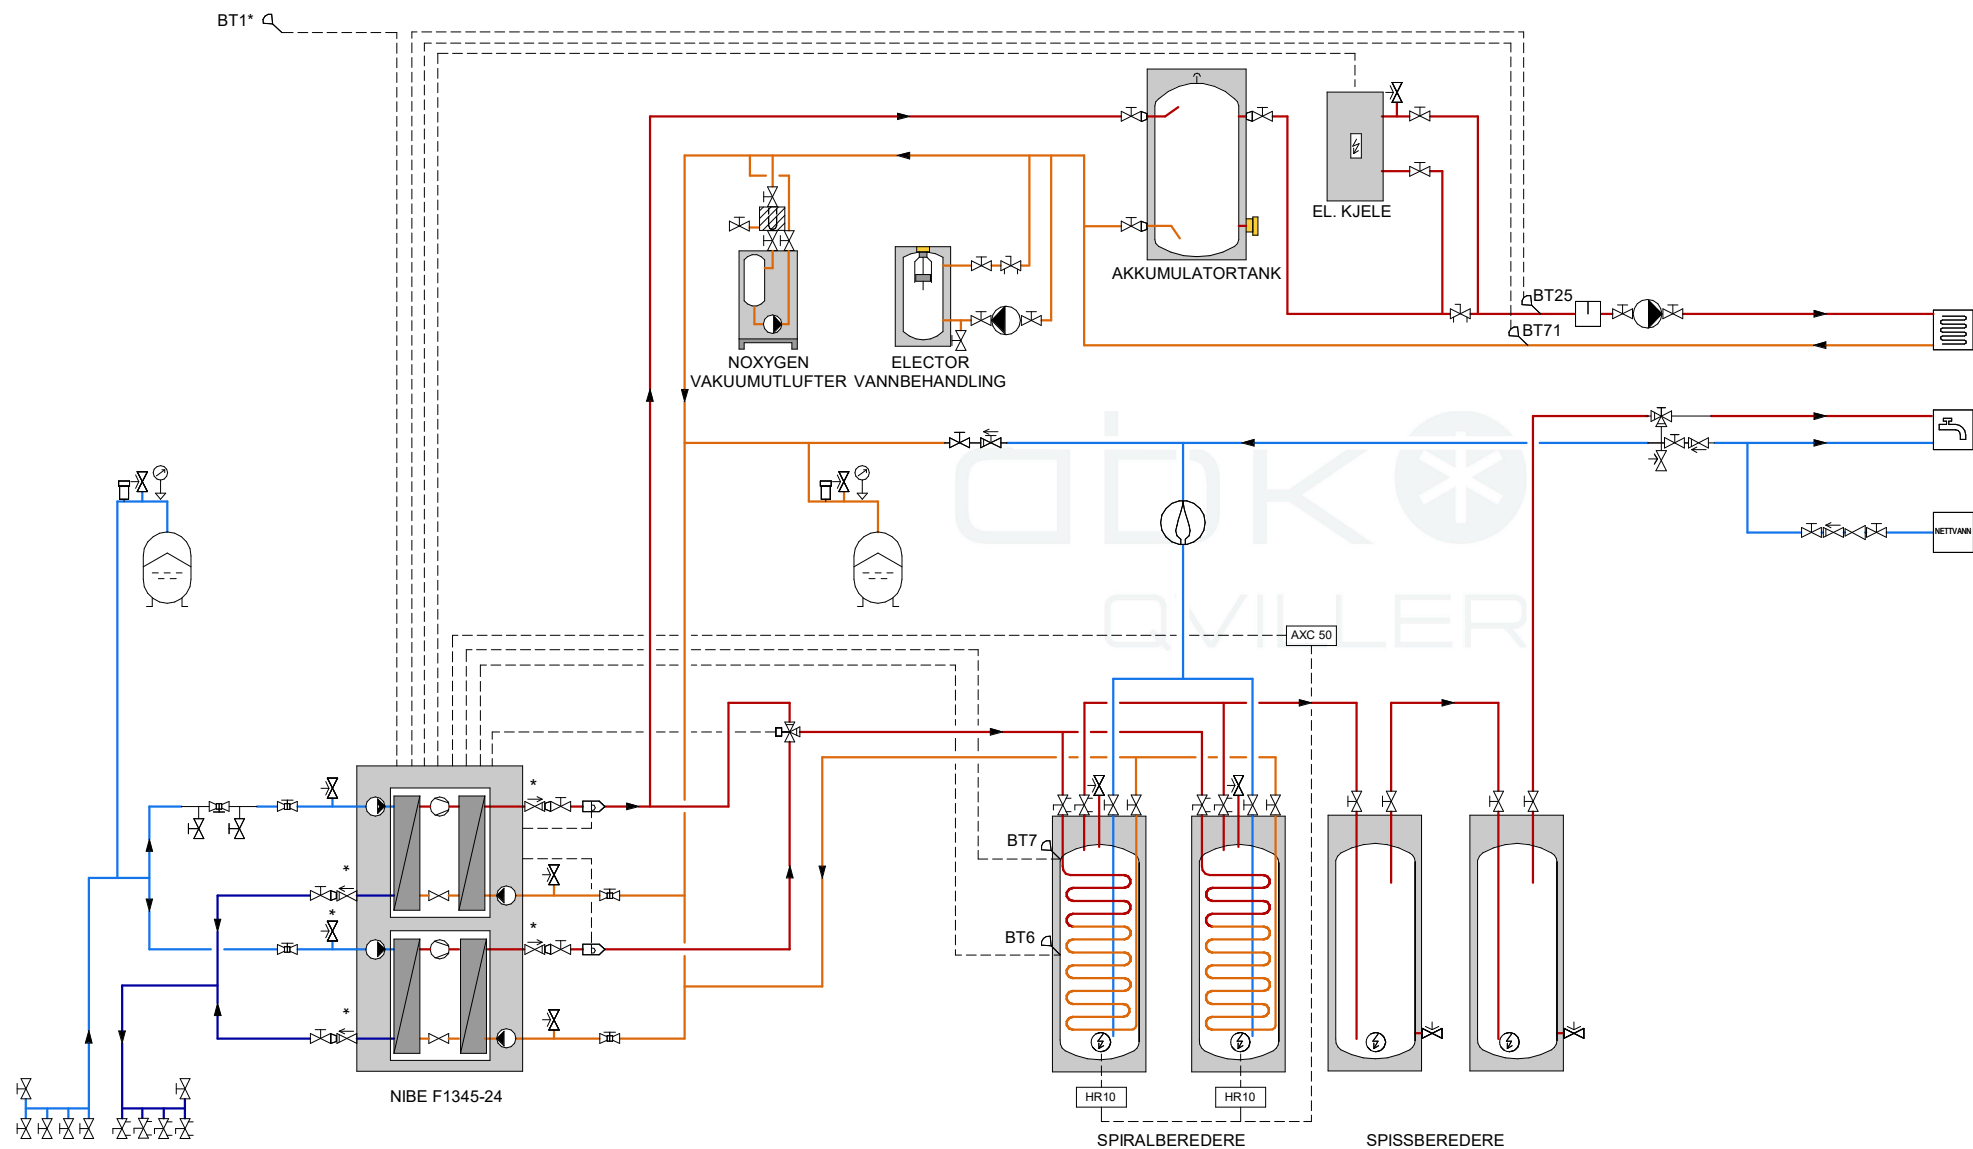

	Sikkerhetsventil		Stengeventil		Temperaturløser		Manometer		Magnetfilter		Lufteventil
	Kuleventil med filter		Tilbakeslagsventil		El. kolbe		T-rør		Filter		Ekspansjonskar gjennomstrømming
	Reguleringsventil		Termostatisk blandeventil		Ekspansjonskar		Tilbehørskort		Energimåler		Medfølgende komponenter
	Vekselventil		Sirkulasjonspumpe		Mikrobobleutskiller		Varmeveksler		Tippunion		
	Trykkreduksjonsventil		Kompressor		Luftpotte/luftenippel				Korsrørsett		

abk

QVILLER

Kontaktinfo:
www.abkqviller.no/ +47 23170520

Prinsippskisse: NIBE F1345-24-UKV-3R-2xSPB-2xSSB-ELK- NOXYGEN-ELECTOR		
Dato	15.09.2021	Format: A3
Tegnet av:	LAB	Kontroll: AHJ
Versjon:	2	Revit nr: NIBE F1345-24-004