


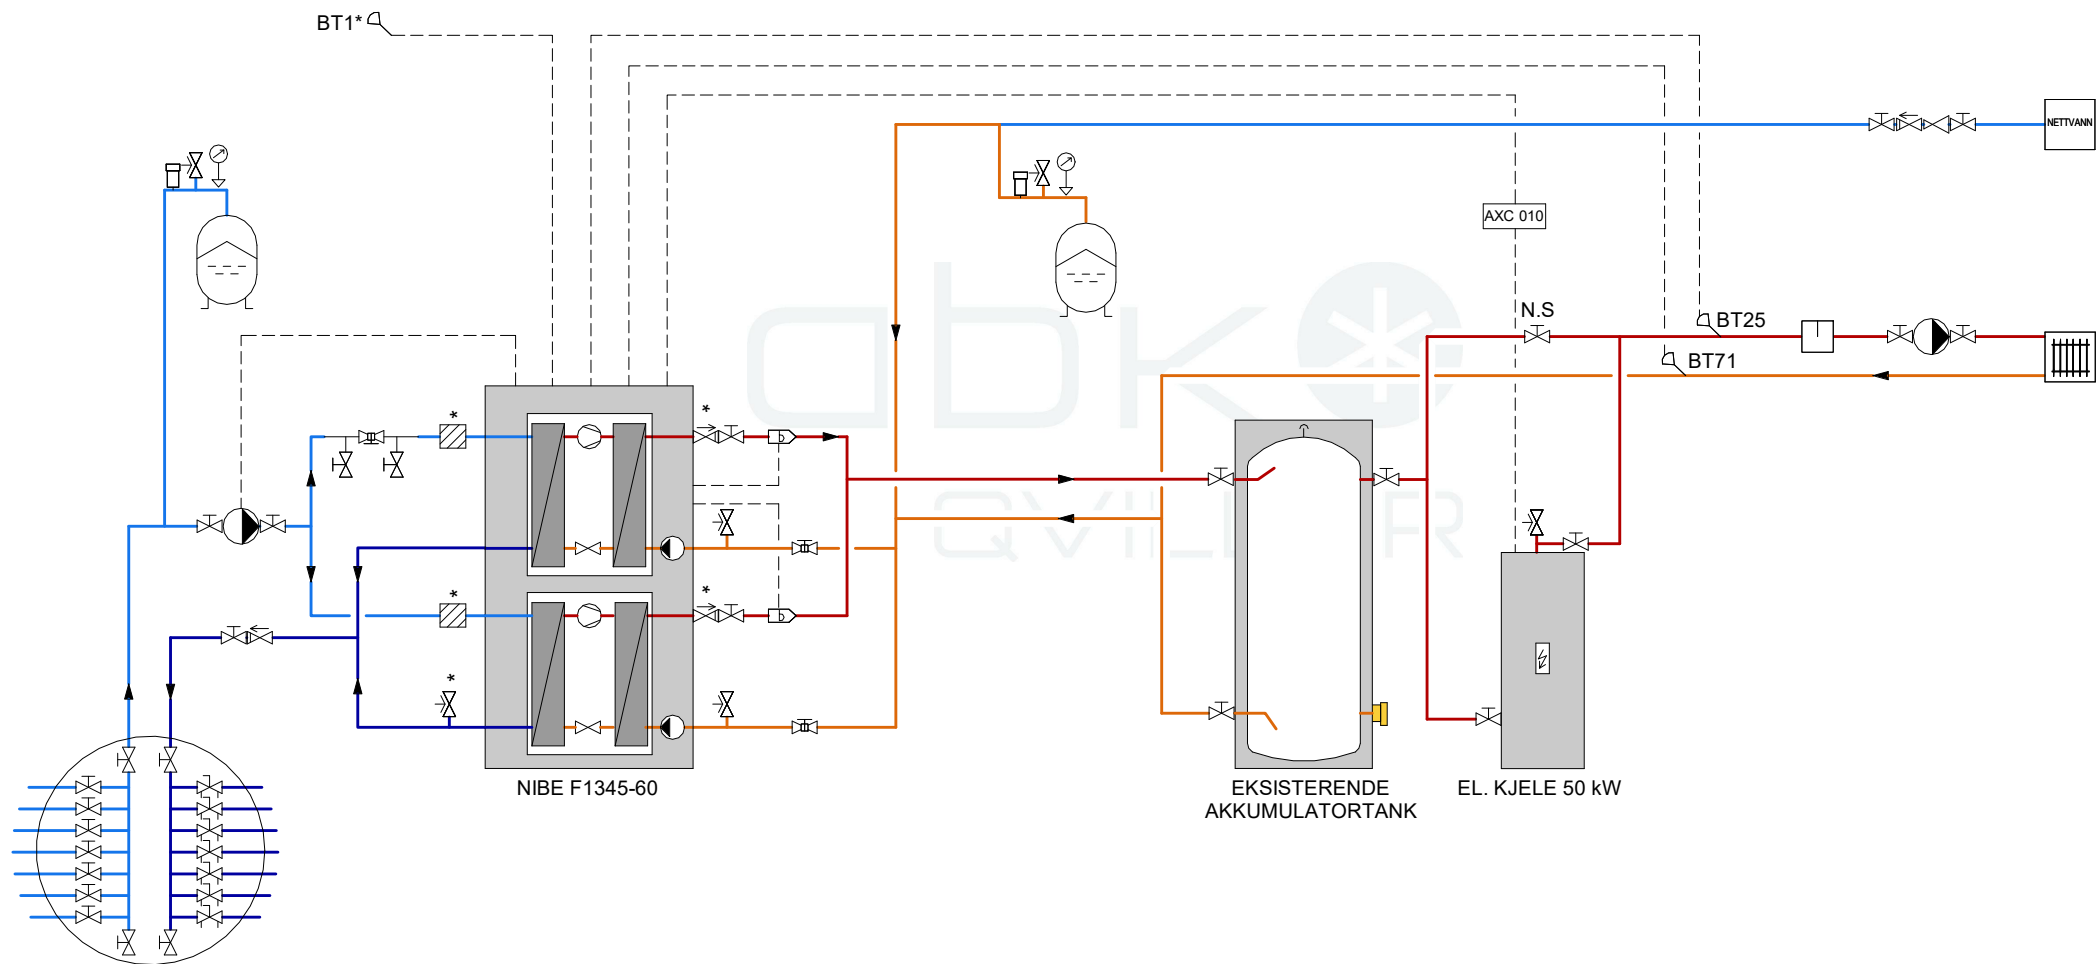

	Sikkerhetsventil		Stengeventil		Temperaturføler		Manometer		Magnetfilter		Lufteventil
	Kuleventil med filter		Tilbakeslagsventil		El. kolbe		T-rør		Filter		Ekspansjonskar gjennomstrømming
	Reguleringsventil		Termostatisk blandeventil		Ekspansjonskar		Tilbehørskort		Energimåler		Medfølgende komponenter
	Vekselventil		Sirkulasjonspumpe		Mikrobleutskiller		Varmeveksler		Tippunion		Motorventil
	Trykkreduksjonsventil		Kompressor		Luftpotte/luftenippel				Korsrørsett		

Kontaktinfo:

www.abkqviller.no/+47 23170520

Prinsippskisse:

 NIBE F1345-60-UKV-3R-EL

Dato:	20.04.2022	Format:	A4
Tegnet av:	LAB	Kontroll:	AHJ
Versjon:		Revit nr:	NIBE F1345-60-030