


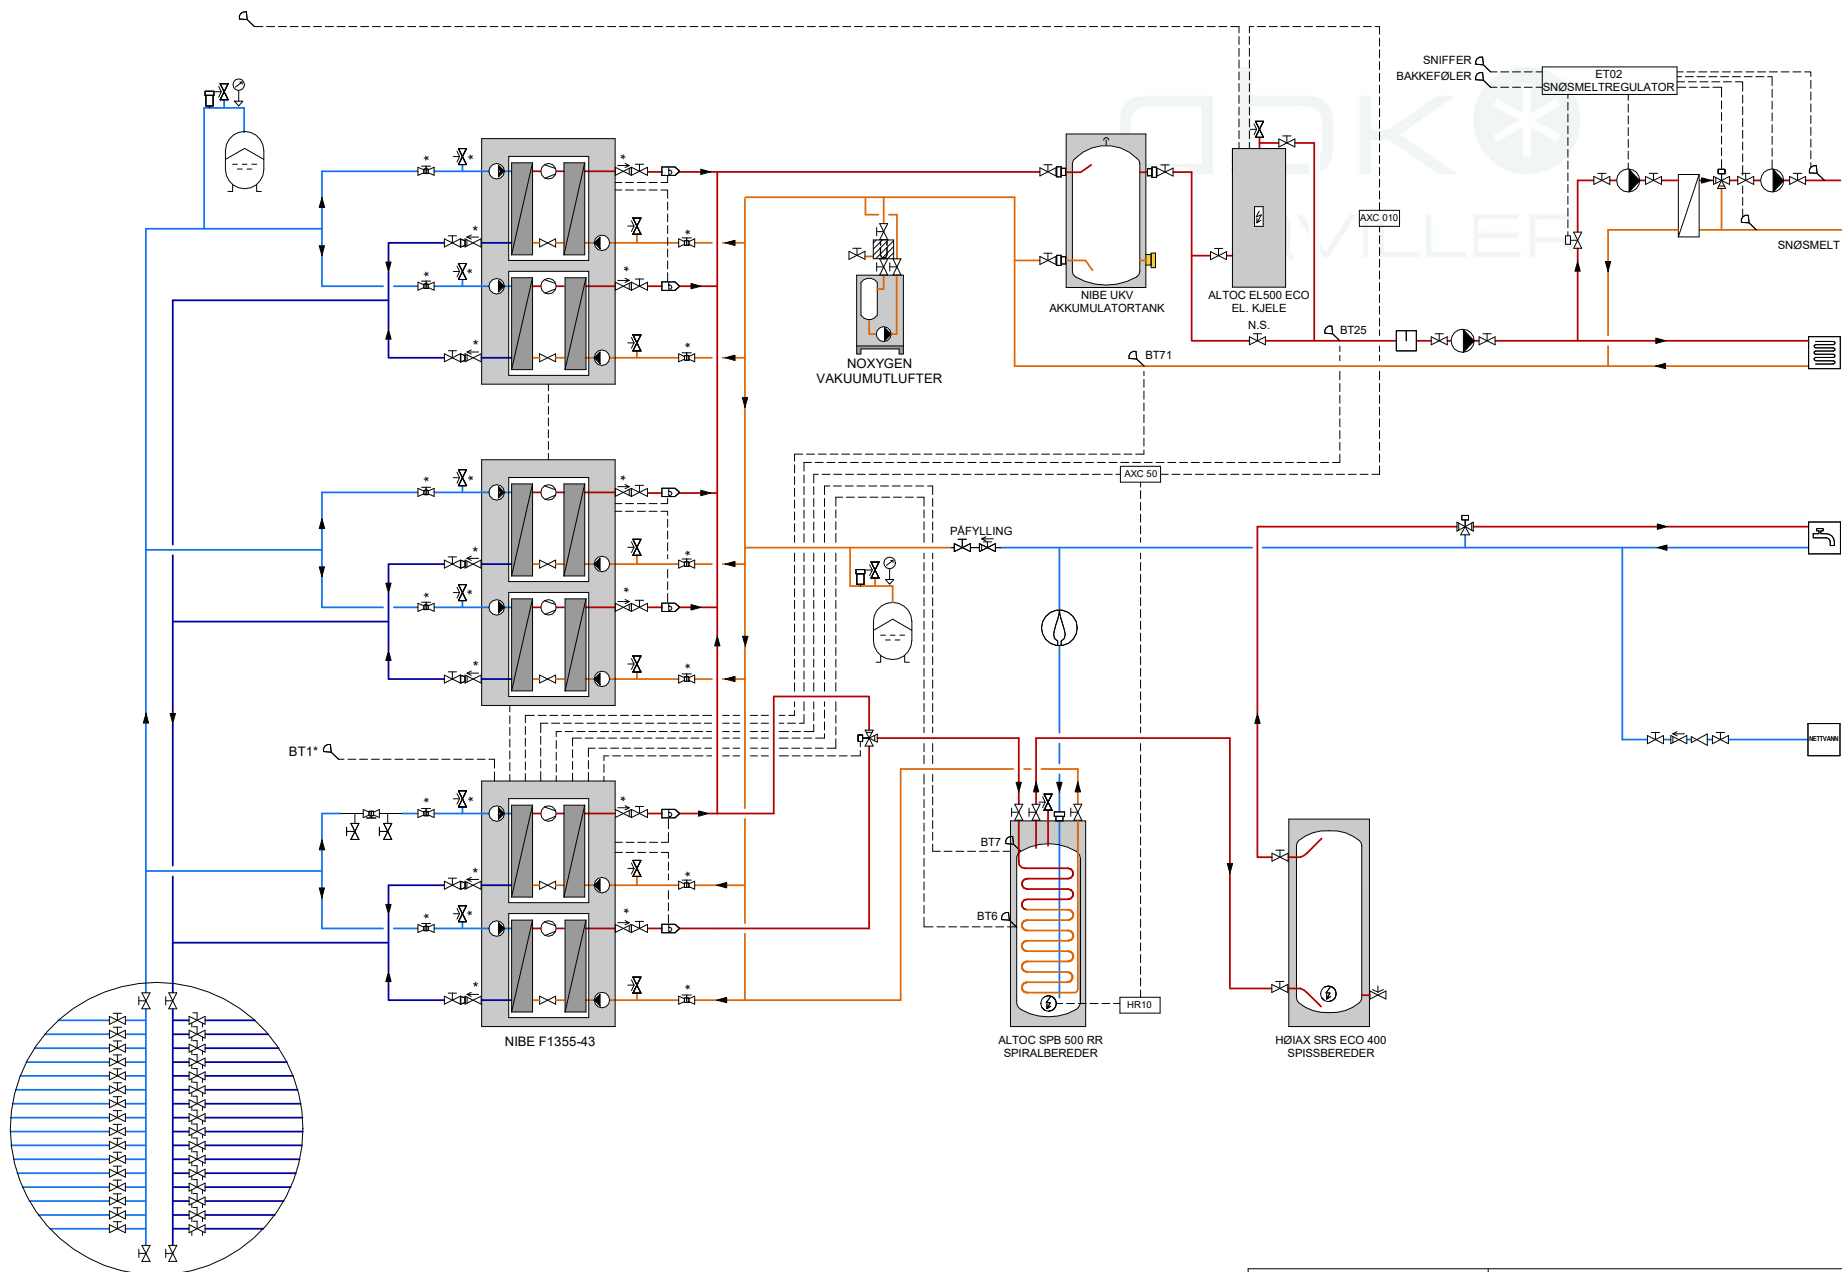

	Sikkerhetsventil		Stengeventil		Temperaturføler		Manometer		Magnetfilter		Lufteventil
	Kuleventil med filter		Tilbakeslagsventil		El. kobbe		T-rør		Filter		Ekspansjonskar gjennomstrømming
	Reguleringsventil		Termostatisk blandeventil		Ekspansjonskar		Tilbehørskort		Energimåler		Medfølgende komponenter
	Vekselventil		Sirkulasjonspumpe		Mikrobobleutskiller		Varmeveksler		Tippunion		Motorventil
	Trykkreduksjonsventil		Kompressor		Luftepotte/luftepipel		Korsørsett		Solfanger		

abk
QVILLER

Kontaktinfo:
www.abkqviller.no/+47 23170520

Prinsippskisse:
3xNIBE F1355 43-UKV500-3R-SPB500-SRS400-EL500-NOXYGEN

Dato	22.06.2022	Format:	A3
Tegnet av:	LAB	Kontroll:	MS
Version:		Revit nr:	NIBE F1355-014