


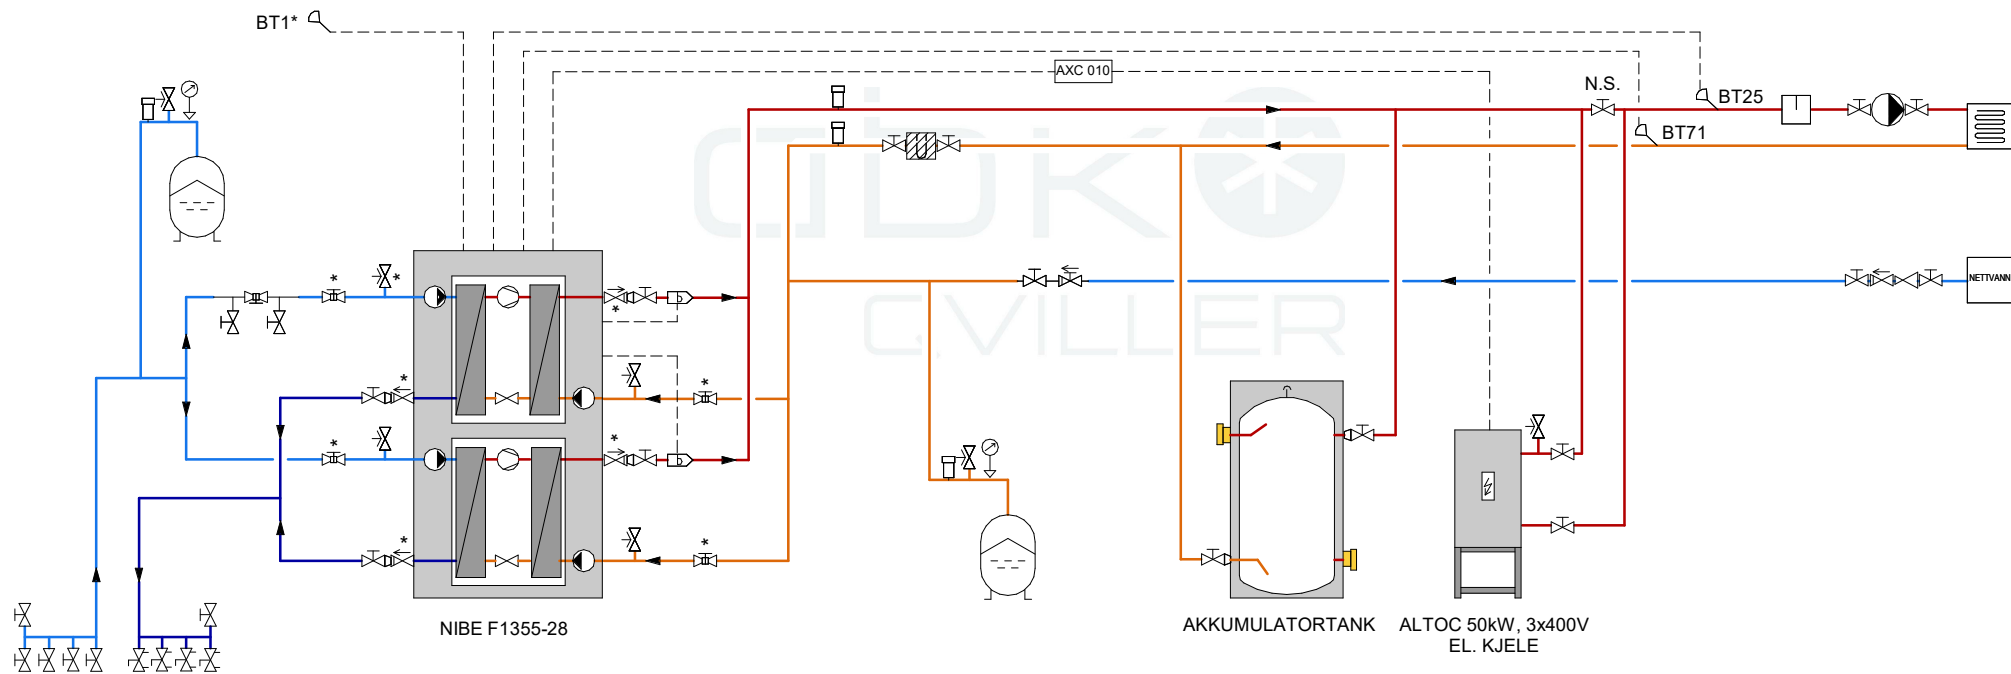

	Sikkerhetsventil		Stengeventil		Temperaturføler		Manometer		Magnetfilter		Lufteventil
	Kuleventil med filter		Tilbakeslagsventil		El. kolbe		T-rør		Filter		Ekspansjonskar gjennomstrømming
	Reguleringsventil		Termostatisk blandeventil		Ekspansjonskar		Tilbehørskort		Energimåler		Medfølgende komponenter
	Vekselventil		Sirkulasjonspumpe		Mikrobleutskiller		Varmeveksler		Tippunion		
	Trykkreduksjonsventil		Kompressor		Luftpotte/luftenippel		Korsrørsett				

abk

QVILLER

Kontaktinfo:
www.abkqviller.no/+47 23170520

Prinsippskisse:
NIBE F1355-28-UKV-2R-ELK50

Dato:	09.09.2021	Format:	A4
Tegnet av:	LAB	Kontroll:	SR
Versjon:		Revit nr:	NIBE F1355-012