


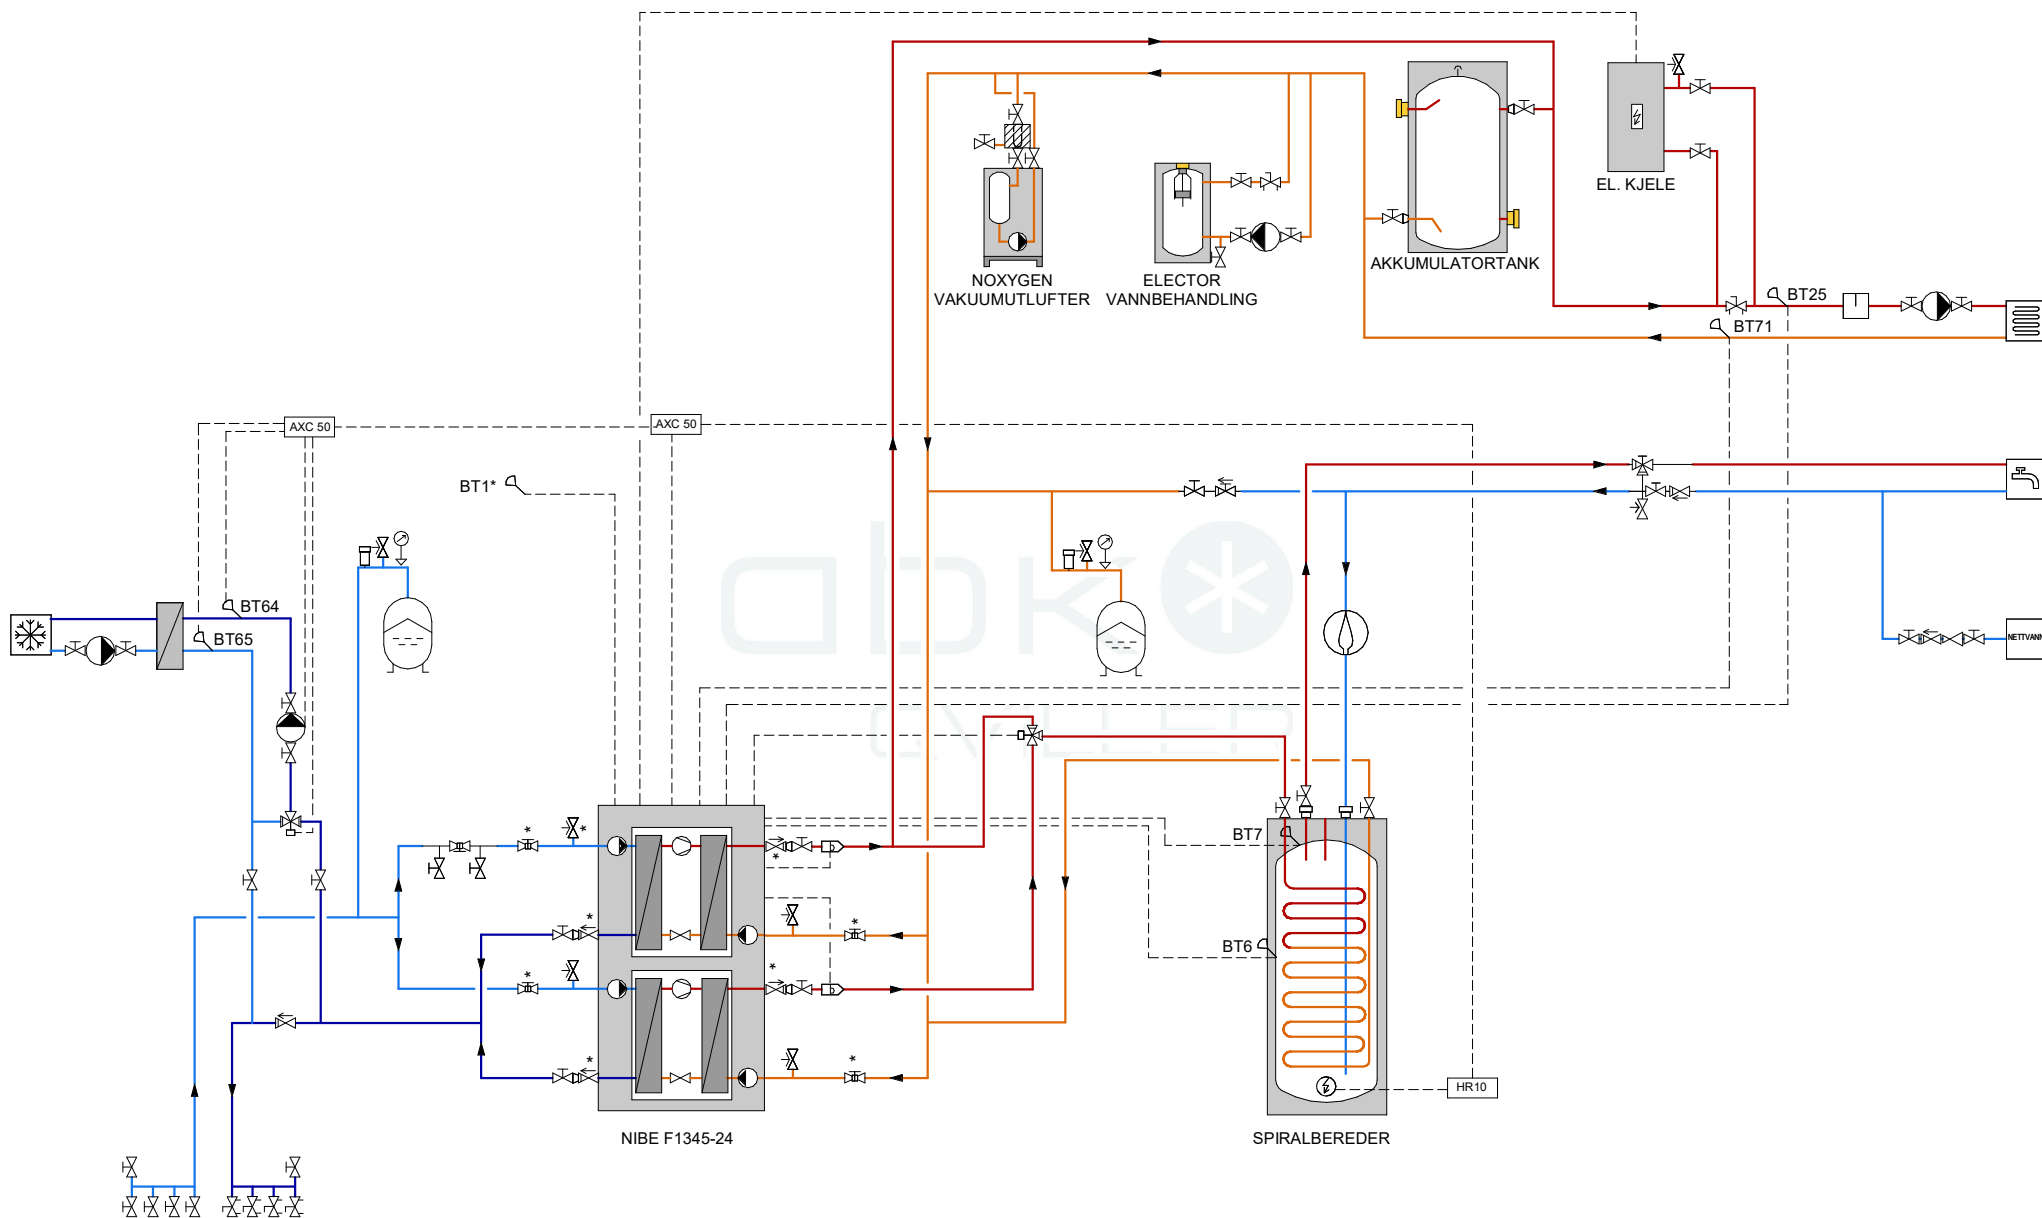

	Sikkerhetsventil		Stengeventil		Temperaturføler		Manometer		Magnetfilter		Lufteventil
	Kuleventil med filter		Tilbakeslagsventil		El. kolbe		T-rør		Filter		Ekspansjonskar gjennomstrømning
	Reguleringsventil		Termostatisk blandeventil		Ekspansjonskar		Tilbehørskort		Energimåler		Medfølgende komponenter
	Vekselventil		Sirkulasjonspumpe		Mikrobobleuskiller				Tippunion		
	Trykkreduksjonsventil		Kompressor		Luftpotte/luftenippel		Varmeveksler		Korsrørsett		

abk

QVILLER

Kontaktinfo:
www.abkqviller.no/ +47 23170520

Prinsippskisse: NIBE F1355-28-UKV-2R-SPB-ELK- NOXYGEN-ELECTOR-FRIKJØLING		
Dato	20.09.2021	Format: A3
Tegnet av:	LAB	Kontroll: AHJ
Versjon:	2	Revit nr: NIBE F1355-007