


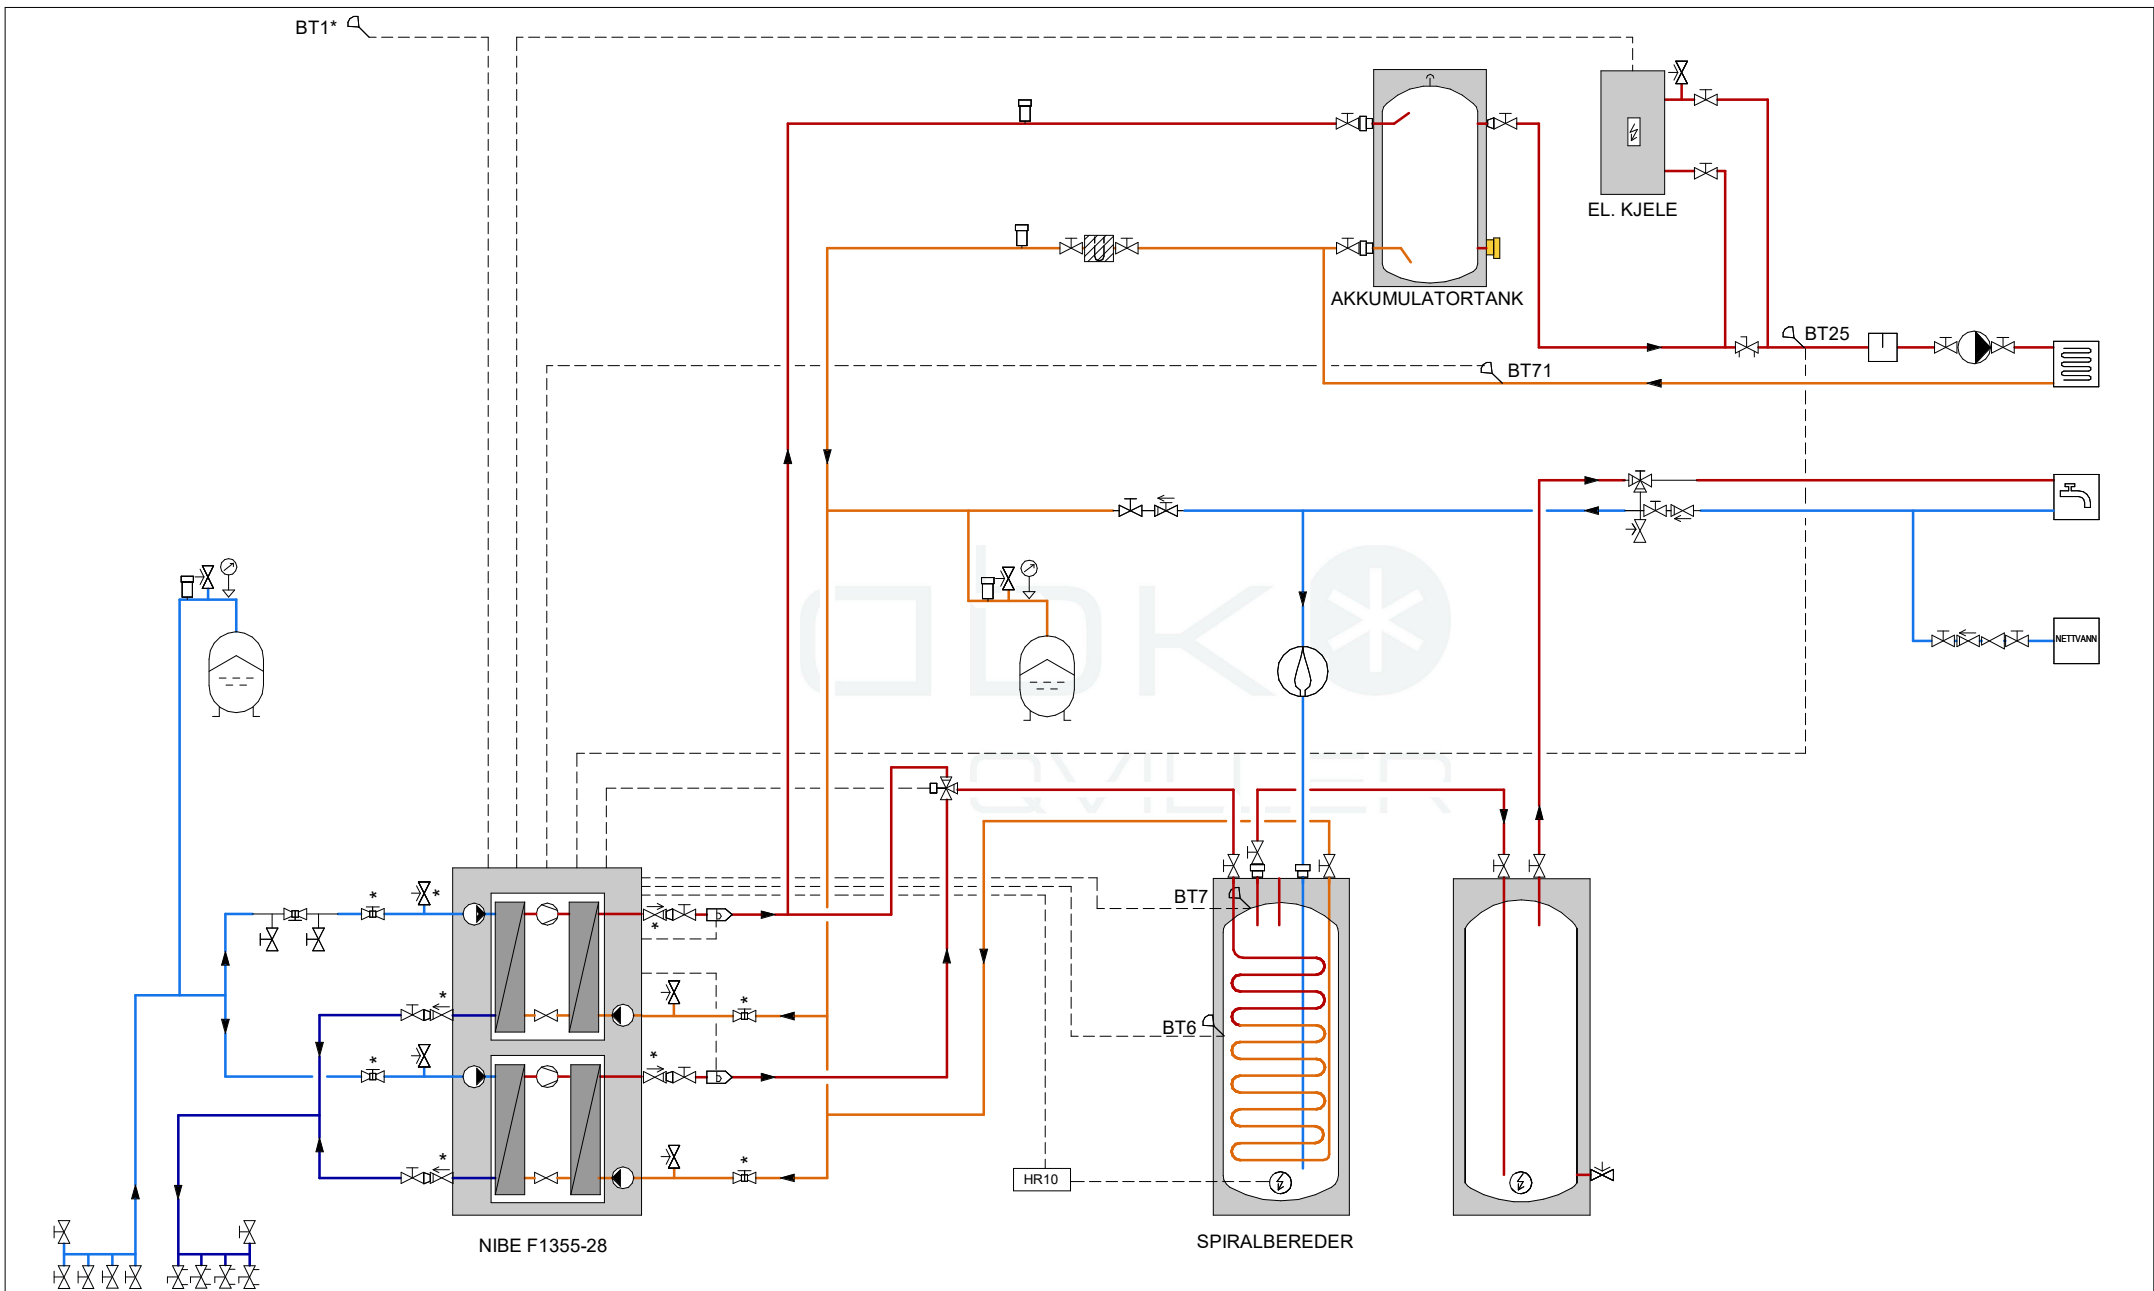

	Sikkerhetsventil		Stengeventil		Temperaturføler		Manometer		Magnetfilter		Lufteventil
	Kuleventil med filter		Tilbakeslagsventil		El. kolbe		T-rør		Filter		Ekspansjonskar gjennomstrømning
	Reguleringsventil		Termostatisk blandeventil		Ekspansjonskar		Tilbehørskort		Energimåler		Medfølgende komponenter
	Vekselventil		Sirkulasjonspumpe		Mikrobobleutskiller		Varmeveksler		Tippunion		
	Trykkreduksjonsventil		Kompressor		Luftpotte/luftenippel				Korsrørsett		

abk

QVILLER

Kontaktinfo:
www.abkqviller.no/+47 23170520

Prinsippskisse: NIBE F1355 28-UKV-3R-SPB-SSB-ELK			
Dato:	15.09.2021	Format:	A4
Tegnet av:	LAB	Kontroll:	AHJ
Versjon:	2	Revit nr:	NIBE F1355-002