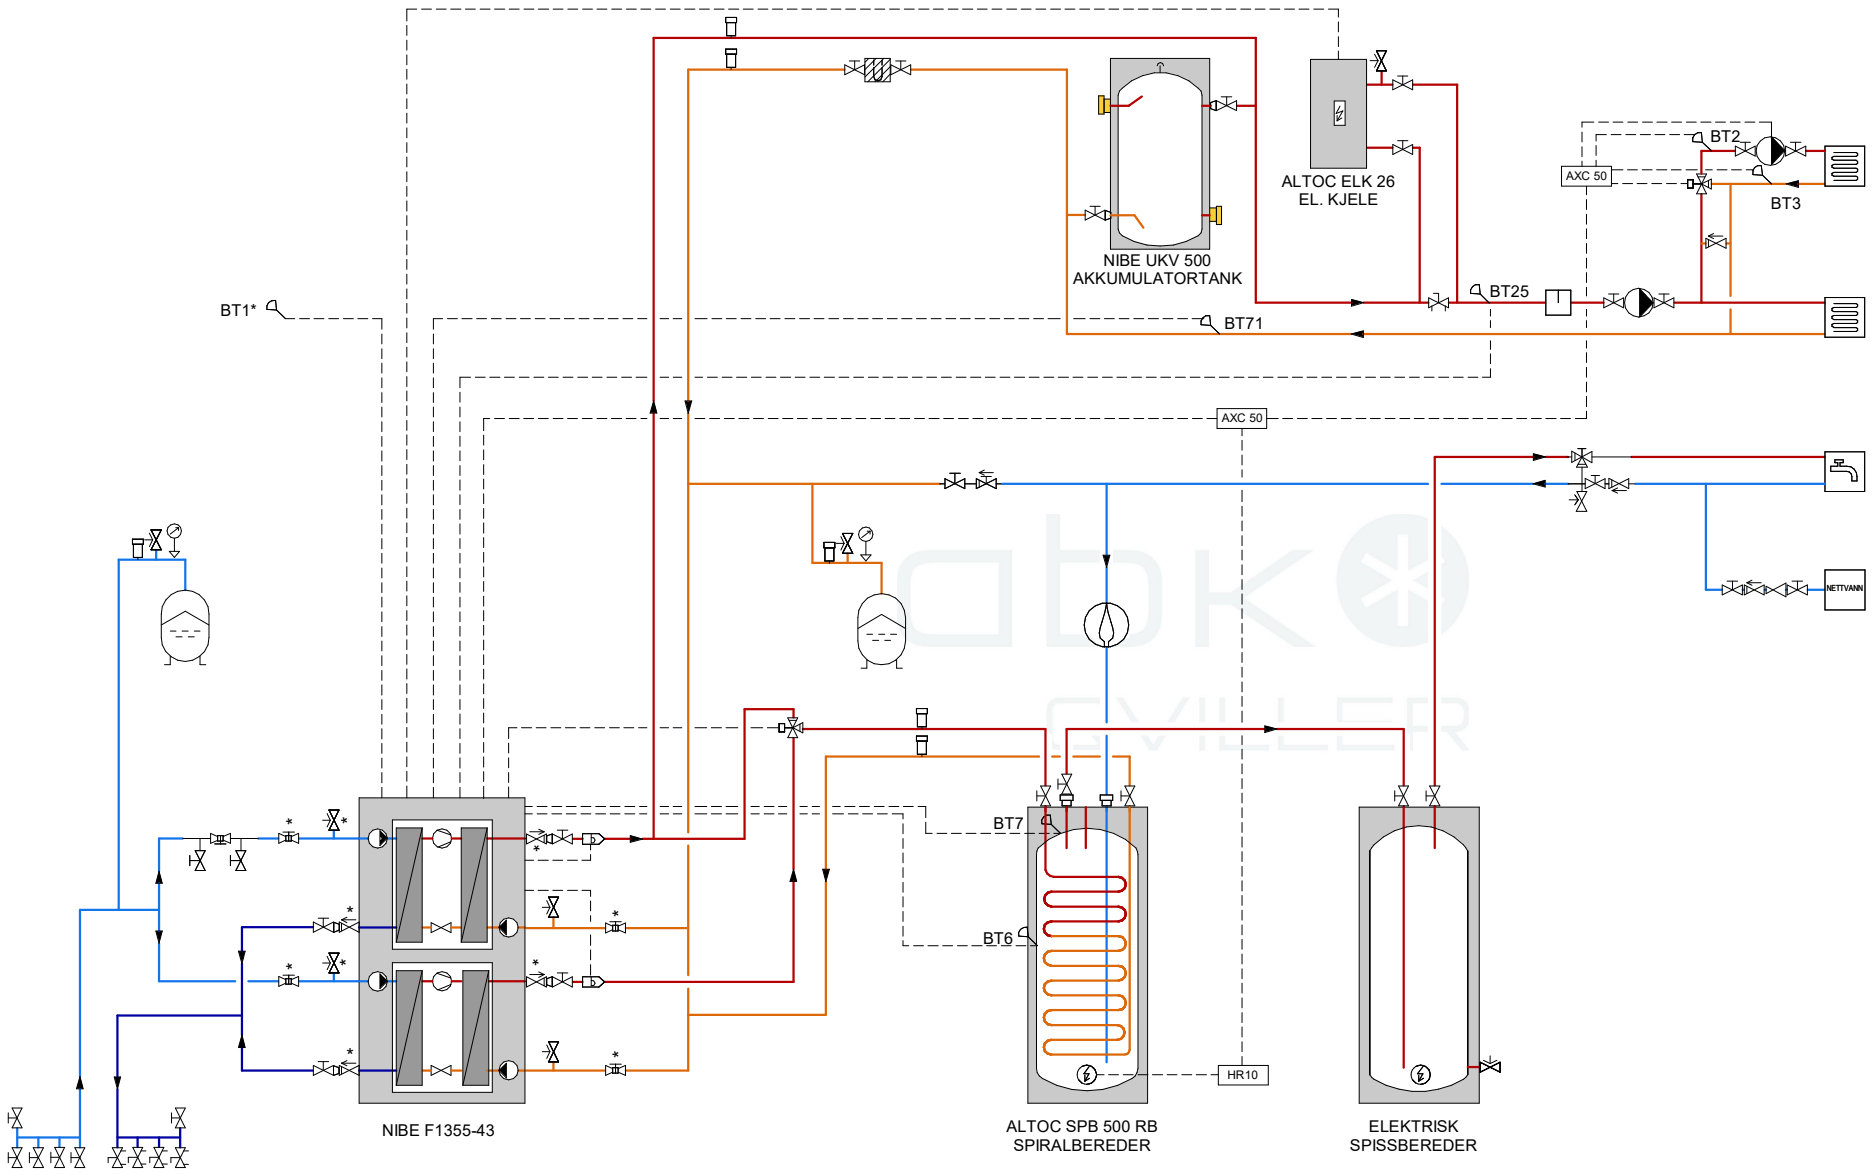

	Sikkerhetsventil		Stengeventil		Temperaturføler		Manometer		Magnetfilter		Lufteventil
	Kuleventil med filter		Tilbakeslagsventil		El. kolbe		T-rør		Filter		Ekspansjonskar gjennomstrømning
	Reguleringsventil		Termostatisk blandeventil		Ekspansjonskar	AXC	Tilbehørskort		Energimåler	*	Medfølgende komponenter
	Vekselventil		Sirkulasjonspumpe		Mikrobobleutskiller		Varmeveksler		Tippunion		
	Trykkreduksjonsventil		Kompressor		Luftepotte/luftenippel				Korsrørsett		

abk QVILLER
Kontaktinfo:
www.abkqviller.no/ +47 23170520

Prinsippskisse:
NIBE F1355-43-UKV500-2R-SPB500-SSB-ELK26-ECS

Dato	15.09.2021	Format:	A3
Tegnet av:	LAB	Kontroll:	MS
Versjon:		Revit nr:	NIBE F1355-011

15.09.2021 13:50:01